


PROYECTO DE RENOVACIÓN Y SUSTITUCIÓN DE REDES DE SANEAMIENTO, ALUMBRADO Y ABASTECIMIENTO DE AGUA EN LA CALLE DE LA ENCOMIENDA.

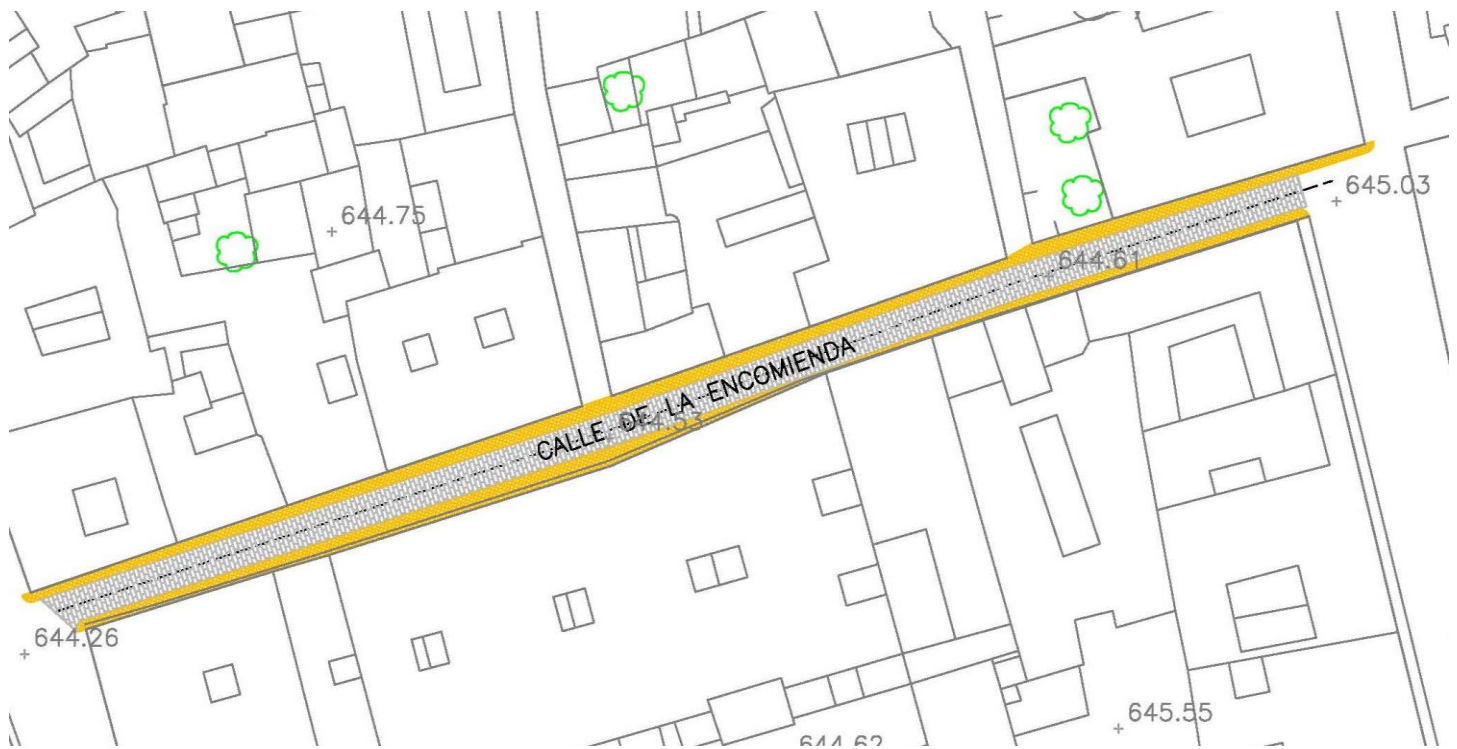

ALMAGRO, Marzo 2010

Esther Bergareche Auricenea

ICCP col. 9.110

c/epidauro nº53-1
28232 las rozas
madrid

tel.:606 33 24 55
fax:91 631 72 46
e-mail:ebergareche@hotmail.com